

Tên dự án

Nhà văn hòa Phù Mỹ

Địa điểm :

Huyện Phù Mỹ - tỉnh Bình Định

Quy mô :

Công trình Cấp II.

Phạm vi công việc :

- Thiết kế phương án kiến trúc
- Triển khai hồ sơ TKCS và TKTC



Tên dự án

Cải tạo, sửa chữa 04 Trần Phú

Địa điểm :

04 Trần Phú, Quy Nhơn,
Bình Định

Quy mô :

Công trình Cấp II

Phạm vi công việc :

- Thiết kế phương án kiến trúc
- Triển khai hồ sơ TKTC



Tên dự án

Khu trung tâm chăm sóc sức khỏe, phục hồi chức năng suối nước nóng Hội Vân

Địa điểm :

Xã Cát Hiệp-Phù Cát-Bình Định

Quy mô :

Công trình Cấp II.

Phạm vi công việc :

- Thiết kế phương án kiến trúc
- Triển khai hồ sơ TKCS

**Tên dự án**

Khách sạn nghỉ dưỡng Hội Vân

Địa điểm :

Xã Cát Hiệp-Phù Cát-Bình Định

Quy mô :

Công trình Cấp II

Phạm vi công việc :

- Thiết kế phương án kiến trúc
- Triển khai hồ sơ TKCS



2022

01

Tên dự án

Khu số 1 thuộc dự án khu thương mại dịch vụ, căn hộ du lịch, biệt thự nghỉ dưỡng và khách sạn cao cấp.

Địa điểm :


Thị trấn Phước Hải-Huyện Đất Đỏ-Tỉnh Bà Rịa-Vũng Tàu.

Quy mô :

Công trình Cấp II.

Phạm vi công việc :

-Triển khai hồ sơ TKTC bằng phần mềm Revit.

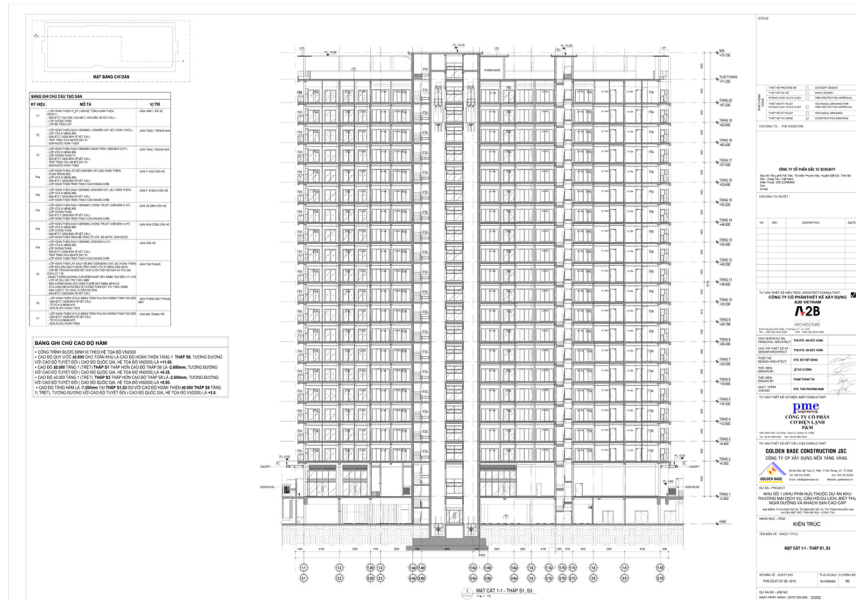

Tên dự án

Khu Resort Cam Ranh Bay

Địa điểm :

Cam Ranh -Khánh Hòa


Quy mô :

Công trình Cấp II

Phạm vi công việc :

Xây dựng Mô hình Bim kiến trúc, kết cấu bằng phần mềm Revit.

02

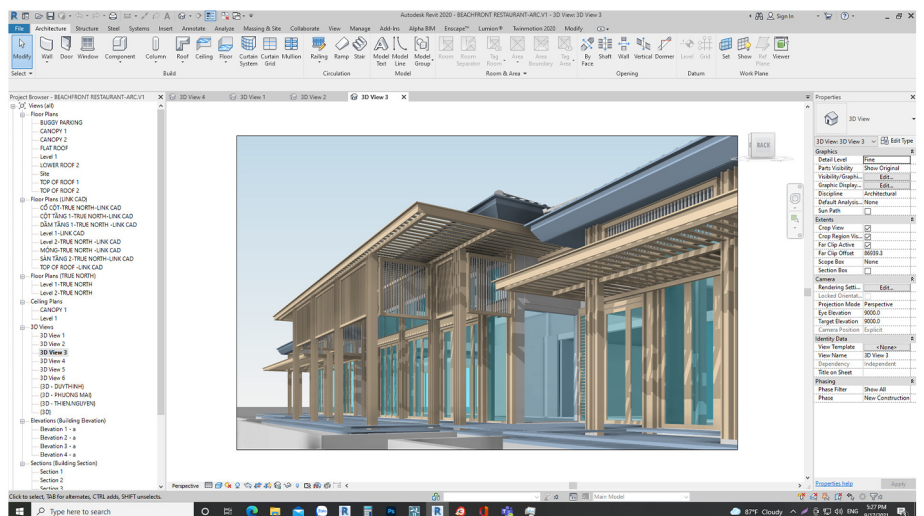

Tên dự án

Quy hoạch chi tiết 1/500 tiểu khu đô thị 2.8 phân khu 2-Khu đô thị du lịch biển Nam vùng Đầm Đê Di.

Địa điểm :

Cát Hải-Cát Tiến-Bình Định

Quy mô :

Công trình Cấp 32ha

Phạm vi công việc :

-Thiết kế quy hoạch và triển khai hồ sơ.

**Tên dự án**

Quy hoạch chi tiết 1/500 khu dân cư thị trấn Vân Canh, huyện Vân Canh.

Địa điểm :

Thị trấn Vân Canh-Huyện Vân Canh-Tỉnh Bình Định.

Quy mô :

26ha.


Phạm vi công việc :

-Thiết kế quy hoạch và triển khai hồ sơ.



MÔ HÌNH XÂY DỰNG CHÁNH ĐIỆN CHÙA THIÊN QUANG

Thôn Ngọc Lãng, xã Bình Ngọc, Tp. Tuy Hòa, Tỉnh Phú Yên

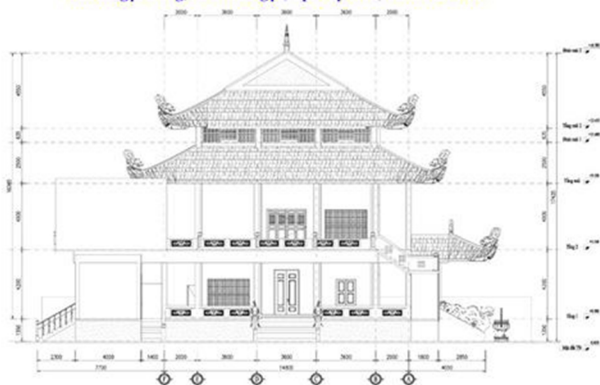

CHÙA THIÊN QUANG

ĐƠN VỊ THIẾT KẾ VÀ XÂY DỰNG: CÔNG TY KIẾN TRÚC Đ E L T A
Office: 41 Điện Biên Phủ - Tuy Hòa - Phú Yên - Việt Nam
Số điện thoại: 0573.829764



CHÙA THIÊN QUANG



CHÙA THIÊN QUANG

ĐƠN VỊ THIẾT KẾ VÀ XÂY DỰNG: CÔNG TY KIẾN TRÚC Đ E L T A
Office: 41 Điện Biên Phủ - Tuy Hòa - Phú Yên - Việt Nam
Số điện thoại: 0573.829764



CHÙA THIÊN QUANG

ĐỊA CHỈ: THÔN NGỌC LÃNG - XÃ BÌNH NGỌC - TP. TUY HÒA - TỈNH PHÚ YÊN
CÔNG TY KIẾN TRÚC Đ E L T A
Office: 41 Điện Biên Phủ - Tuy Hòa, Tel: 0573.829764
CHỦ TRÌ: KS-KTS. LÊ TRỌNG CƯỜNG



NHÀ THỜ TIN LÀNH - CHI HỘI HÒA HIỆP TRUNG

ĐỊA CHỈ: P. PHÚ HIỆP 1 - TX. ĐÔNG HÒA - HUYỆN ĐÔNG HÒA - TỈNH PHÚ YÊN

CÔNG TY KIẾN TRÚC Đ E L T A

Office: 41 Điện Biên Phủ - Tuy Hòa, Tel: 0573.829764
CHỦ TRÌ: KS-KTS. LÊ TRỌNG CƯỜNG

DỰ ÁN THIẾT KẾ TẠI CÔNG TY

DỤNG HÌNH REVIT

RENDER LUMION





THIẾT KẾ PHƯƠNG ÁN CÂY XĂNG PHÚ MỸ 3 - BÀ RIA-VŨNG TÀU



THIẾT KẾ PHƯƠNG ÁN SHOWROOM OTO VŨNG TÀU



THIẾT KẾ VÀ TRIỂN KHAI VĂN PHÒNG NHÀ MÁY ĐÁ ĐỨC MÌNH-BÌNH ĐỊNH




THIẾT KẾ NỘI THẤT VĂN PHÒNG NHÀ MÁY ĐÁ ĐỨC MÌNH-BÌNH ĐỊNH



PHỐI MÀU KHỐI NHÀ CHÍNH ĐẠI HỌC QUY NHƠN




CẢI TẠO MẶT TIỀN CÔNG TY XUÂN HIẾU ĐƯỜNG HÙNG VƯƠNG

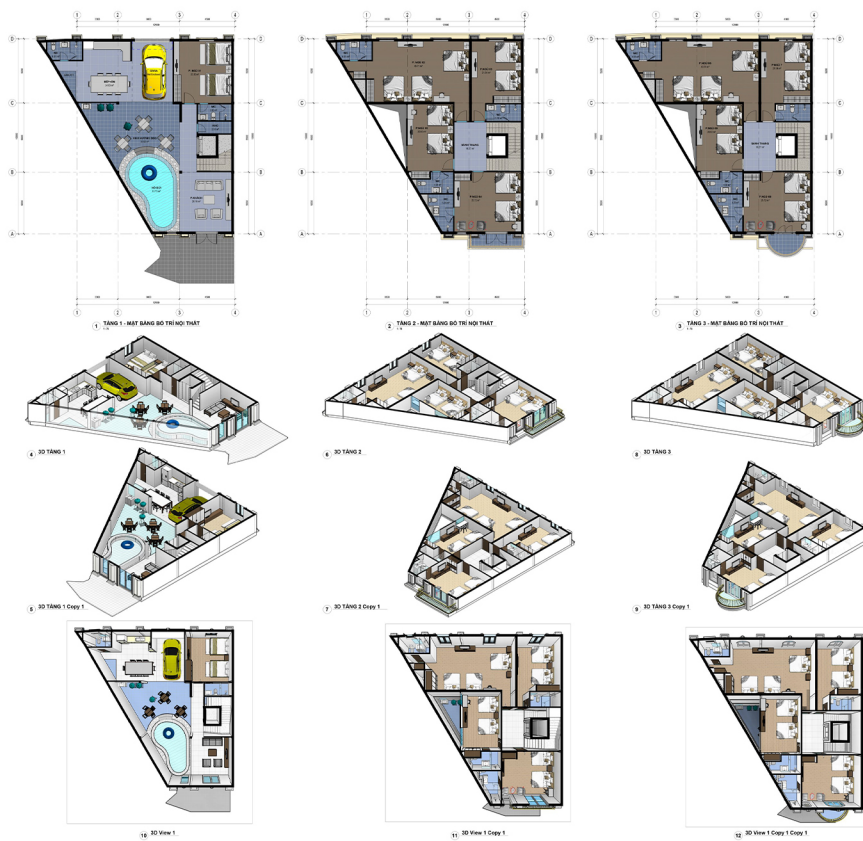

THIẾT KẾ THỂ HIỆN BẰNG PHẦN MỀM REVIT



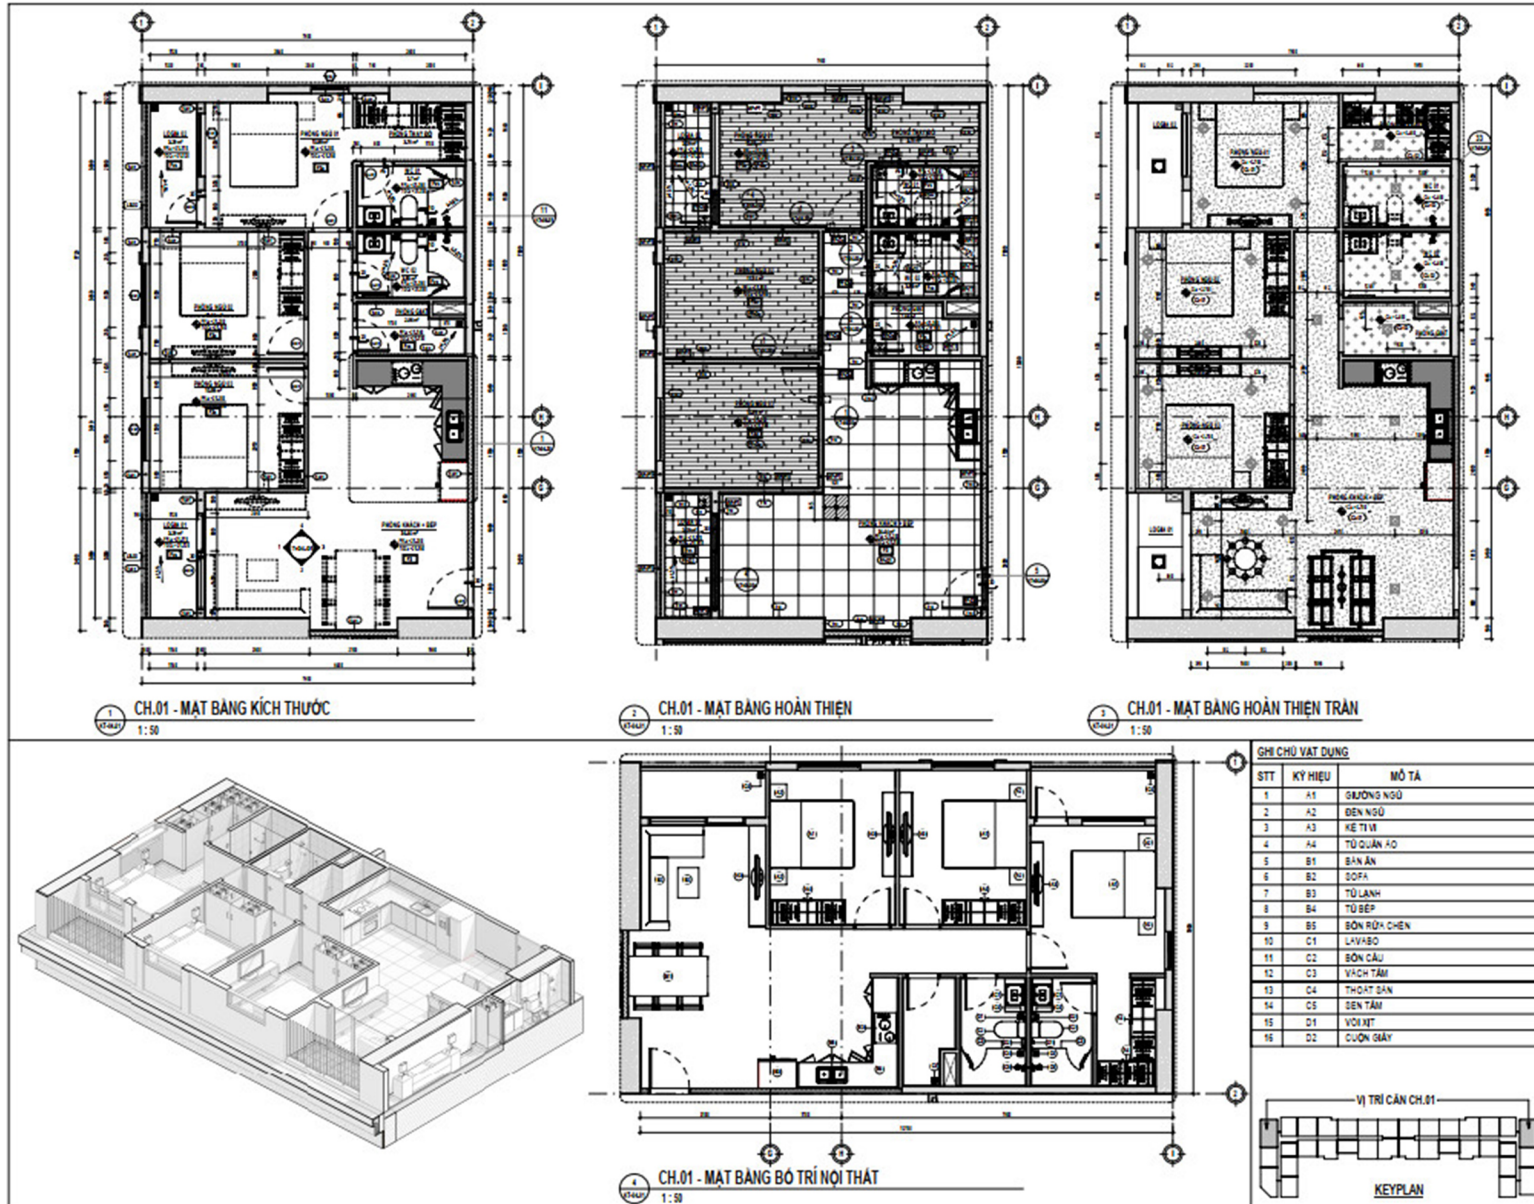

TRIỂN KHAI BẰNG REVIT

Trên đây là những dự án tiêu biểu đã thực hiện từ thiết kế đến triển khai. Tất cả đều từ phần mềm Revit. Ngoài ra còn có rất nhiều dự án khác.

XIN CẢM ƠN !