



NGUYỄN ĐỨC HÂN

1. THÔNG TIN LIÊN HỆ



Số điện thoại

0981931427



Email

Nguyenduchan0304@gmail.com



Địa chỉ:

Xã Tuy Phước Tây, tỉnh Gia Lai

2. KỸ NĂNG CHUYÊN MÔN

- Revit: Sử dụng cơ bản.
- Robot (RSA): Sử dụng cơ bản.
- Autocad: Sử dụng cơ bản.
- Etab, Sap, Safe: Có kinh nghiệm sử dụng.
- SPSS: Có kinh nghiệm sử dụng.
- Stable Diffusion: Có kinh nghiệm sử dụng.

3. KIẾN THỨC BỔ TRỢ

- Kiến thức cơ bản và những vấn đề liên quan đến doanh nghiệp .

4. CHỨNG CHỈ HÀNH NGHỀ

- Quản lý dự án đầu tư xây dựng – Hạng III

KỸ SƯ XÂY DỰNG

- Mục tiêu ngắn hạn : Mang lại lợi ích cho doanh nghiệp.
- Mục tiêu dài hạn : Doanh nghiệp cần phát triển thêm về lĩnh vực mới, bản thân có thể tham gia tìm hiểu hỗ trợ, phát triển, để đem lại tối đa lợi ích cho quý doanh nghiệp.

1. HỌC VẤN

2018 - 2023 **ĐẠI HỌC GIAO THÔNG VẬN TẢI THÀNH**
Thành phố Hồ Chí Minh

PHỐ HỒ CHÍ MINH

XẾP LOẠI TỐT NGHIỆP: KHÁ

Từ 12/2024 - nay

Tỉnh Gia Lai

ĐẠI HỌC QUY NHƠN

XẾP LOẠI TỐT NGHIỆP: ĐANG HỌC

2. KINH NGHIỆM LÀM VIỆC

2023 - 2024 **CÔNG TY TNHH KIẾN QUÂN CONSTRUCTION**

KỸ THUẬT HIỆN TRƯỜNG

Công trình : Cục Quản lý thị trường tỉnh Gia Lai

Công tác thực hiện :

+ Quản lý tổ đội thi công

+ Thi công và triển khai bản vẽ thi công phần thô Tầng 2- Tum mái

2024 - 2025

THỰC HIỆN DỰ ÁN CÁ NHÂN

TƯ VẤN KIẾN TRÚC

THIẾT KẾ KẾT CẤU

GIÁM SÁT TÁC GIẢ

THIẾT KẾ, CẢI TẠO, BỐ TRÍ NỘI THẤT CHO CỬA HÀNG VINAMLK

+ Thiết kế cải tạo, bố trí nội thất 100/500 cửa hàng trên toàn quốc

Từ 03/2025

CÔNG TY TNHH TƯ VẤN VÀ THƯƠNG MẠI
MIỀN TRUNG

CHUYÊN VIÊN KỸ THUẬT

3. THÔNG TIN THÊM

- Làm việc trên cơ sở trao đổi giá trị của nhân sự và doanh nghiệp. Không có nhu cầu cạnh tranh, đấu đá với bất cứ cá nhân nào trong và ngoài doanh nghiệp



VÀI
SẢN PHẨM

TIÊU BIỂU


CỦA
MÌNH
NHÉ

VÀI
SẢN PHẨM

HỖ TRỢ THI CÔNG

2023

CÔNG TRÌNH CỤC QUẢN LÝ THỊ TRƯỜNG - 2023

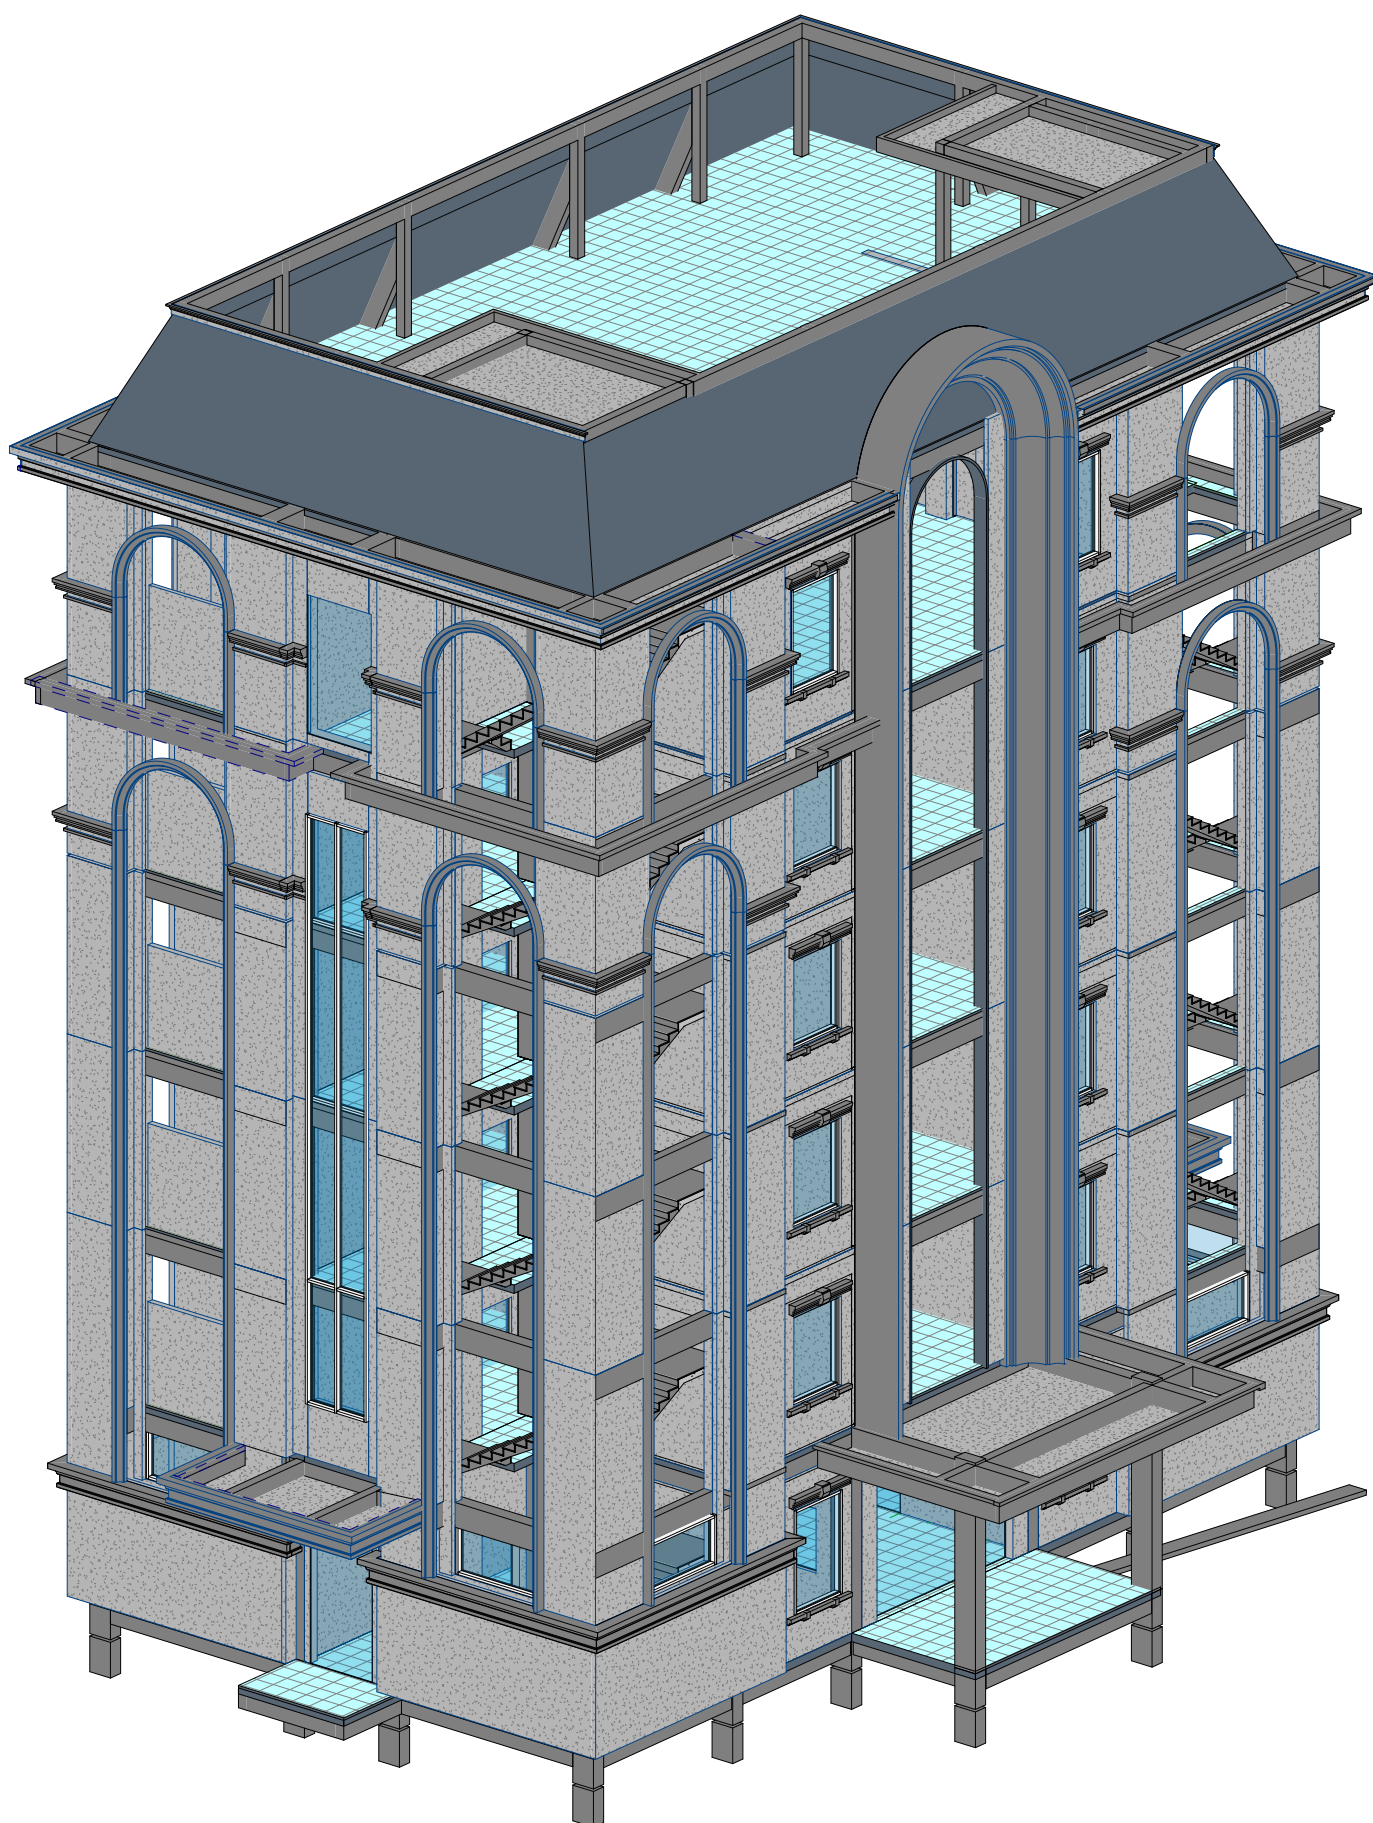


1

3D KHUNG KẾT CẤU CÔNG TRÌNH


VÀI
SẢN PHẨM

THIẾT KẾ

2024

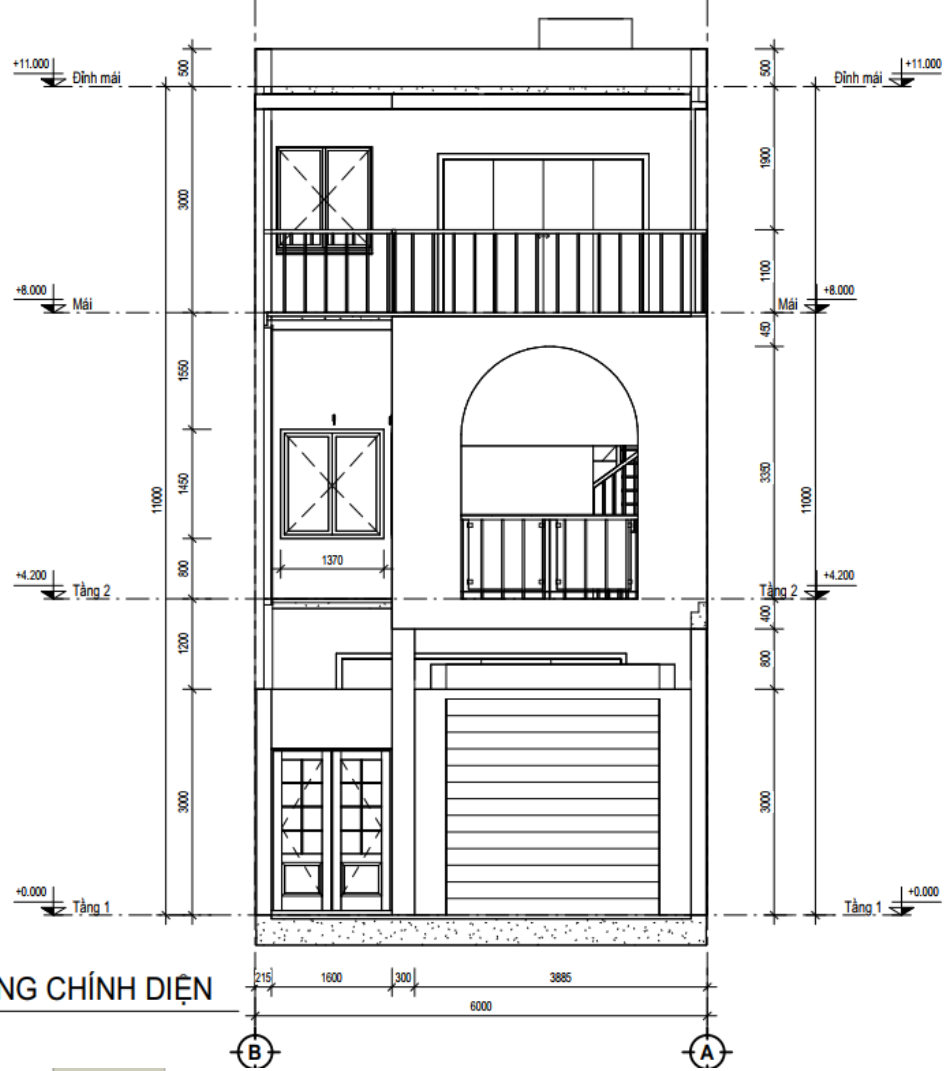



1 MẶT ĐỨNG CHÍNH DIỆN
1 : 50

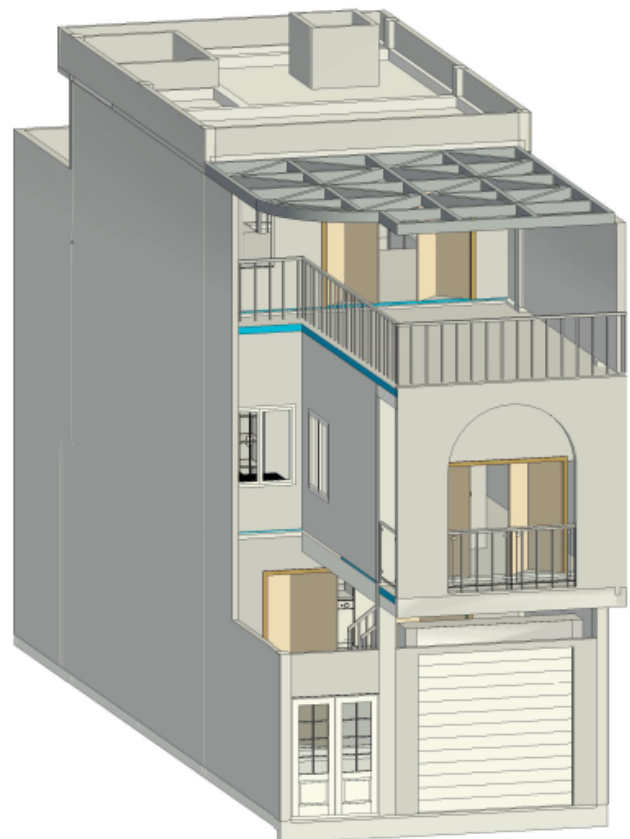

3D MẶT ĐỨNG CHÍNH DIỆN
TL

GHI CHÚ :

- QUY CÁCH ĐỤC LỖ PHÍA TRÊN LOGO (H1200mm - ĐẾN ĐỈNH BẢNG HIỆU)
- CHỈ ÁP DỤNG VỚI NHỮNG TRƯỜNG HỢP BẢNG HIỆU CAO CHE BAN CÔNG / CỬA SỔ
- BẠC TAM CẤP BÊN NGOÀI CỬA HÀNG ỚP GẠCH FL-01 600x600mm (THEO HIỆN TRẠNG THỰC TẾ)

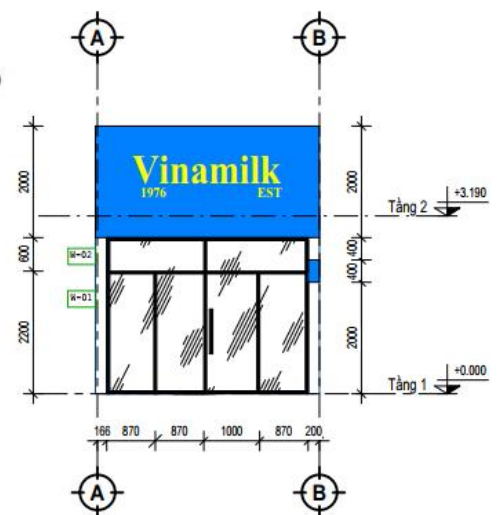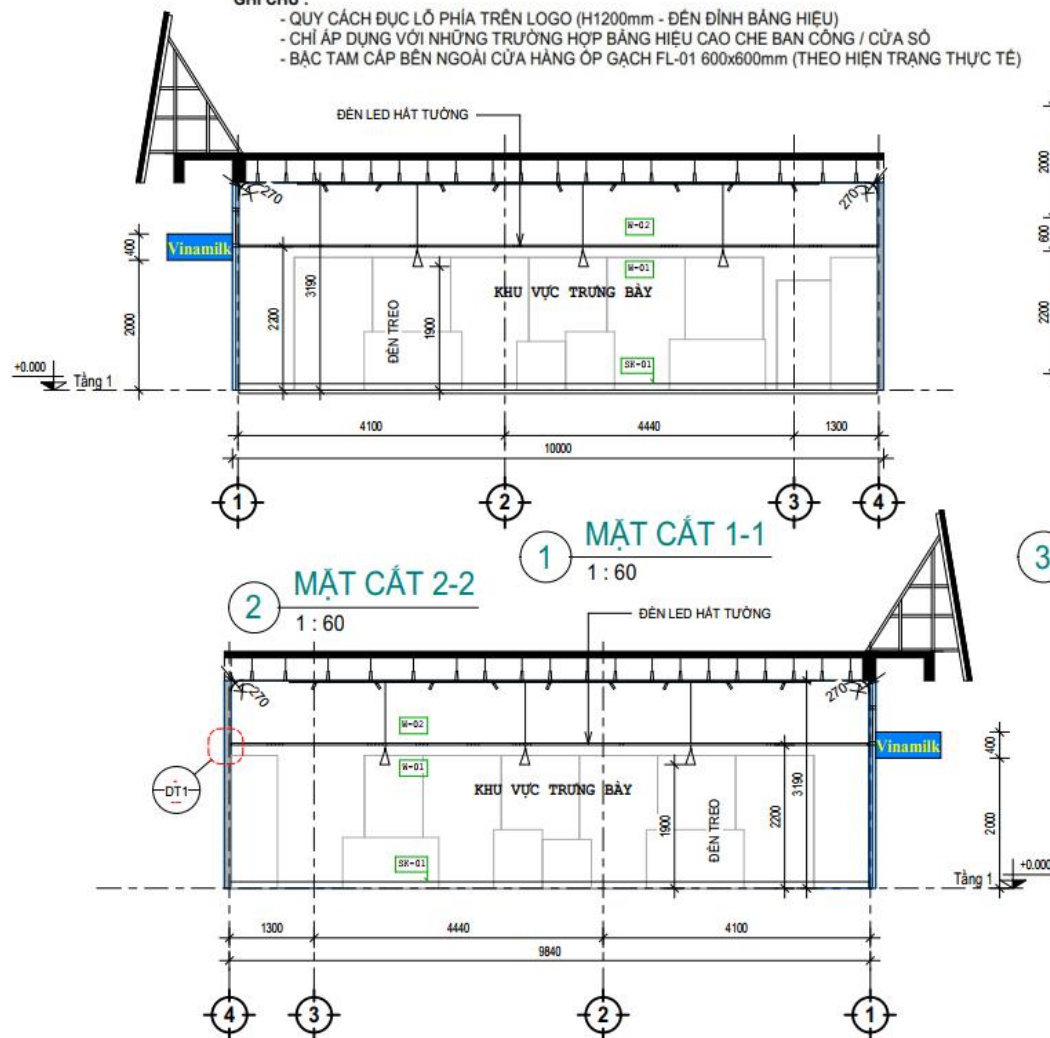

MẶT ĐỨNG CHÍNH DIỆN

1:70



CHI TIẾT DT1

1:10

BẢNG GHI CHÚ HOÀN THIÊN TƯỜNG	
TÊN	K. HIỆU
TƯỜNG SƠN NƯỚC HOÀN THIÊN MÀU KEM VNM DULUX 65YY 90/062 POLAR HEIGHTS (TỪ SÀN ĐẾN CAO ĐỘ FFL +2.200)	W-01
TƯỜNG SƠN NƯỚC HOÀN THIÊN MÀU XANH DULUX 51B8 11/311 BLUE WEDDING (TỪ CAO ĐỘ FFL +2.200 ĐẾN TRẦN HOÀN THIÊN)	W-02
LEN CHÂN TƯỜNG HDF/MDF CHỐNG ẨM H=100mm	SK-01



**AWARD-WINNING
BRAND**




Vinamilk
EST 1976




VÀI
SẢN PHẨM

TRIỂN KHAI


2025

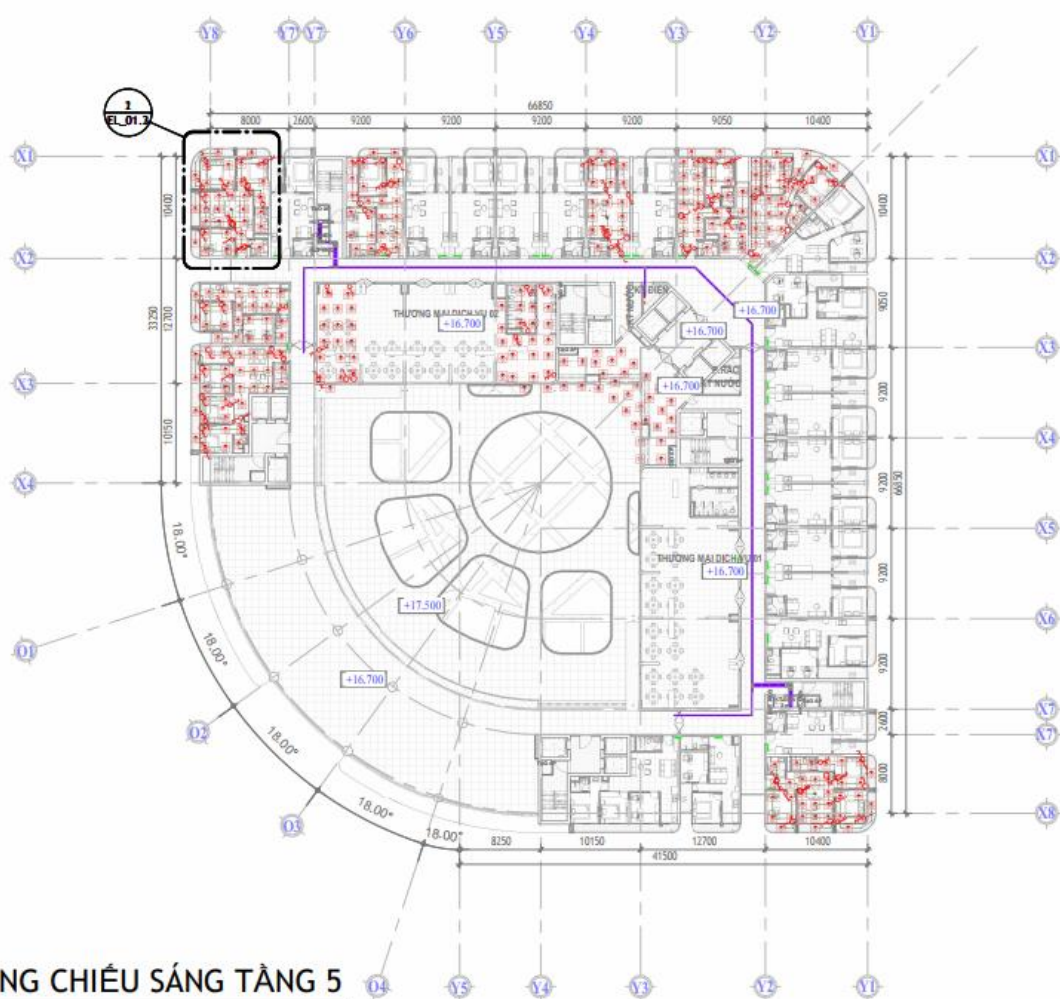


1 MẶT BẰNG CHIẾU SÁNG TẦNG 5
1 : 380

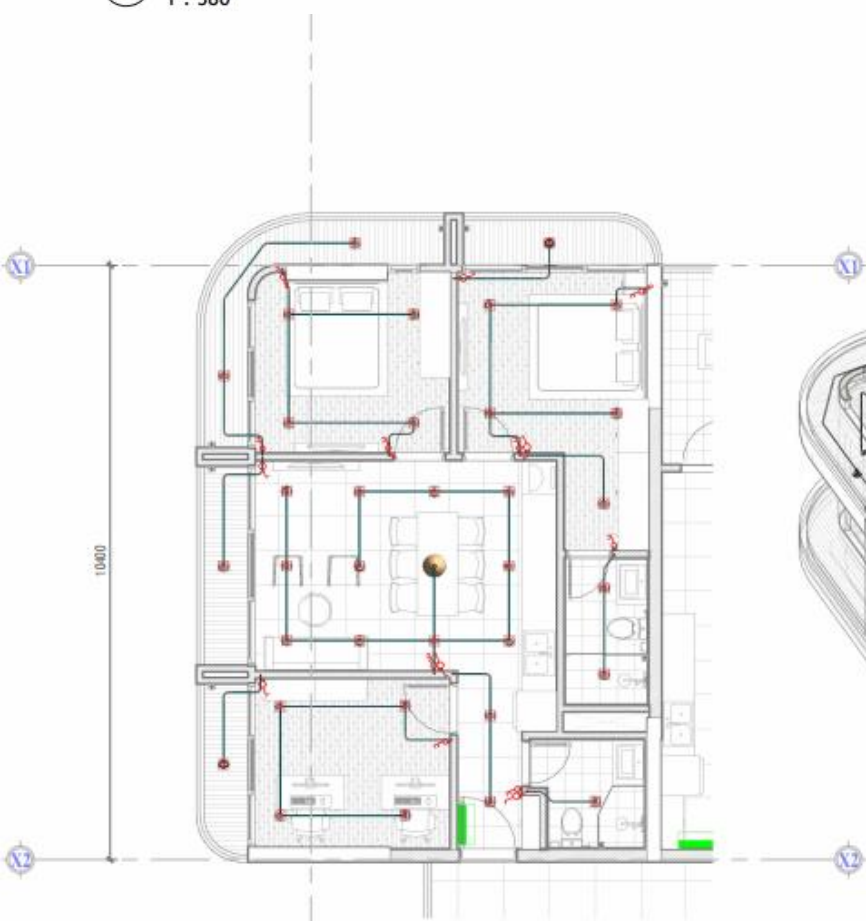


1 MẶT BẰNG KHU VỰC 1
1 : 80

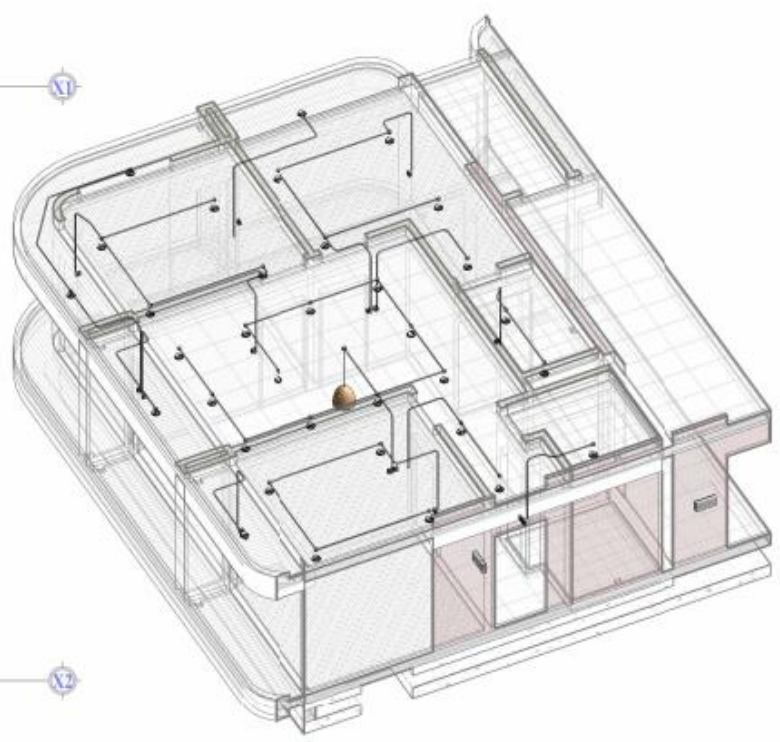

2 3D ĐIỆN KHU VỰC 1

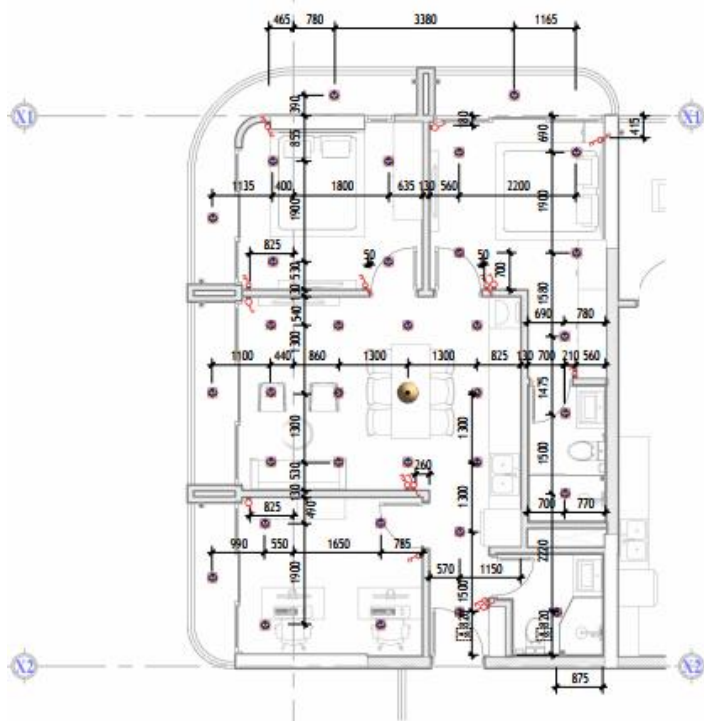

1 MẶT BẰNG Ô CẮM - BÓNG ĐIỆN
1 : 80

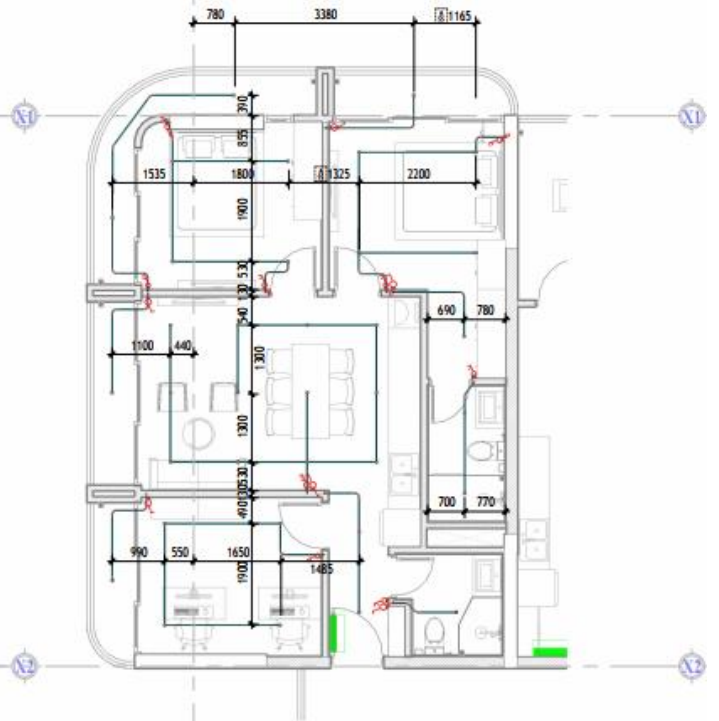

2 MẶT BẰNG ỐNG DẪN - BOX ĐIỆN
1 : 80

THỐNG KÊ ĐÈN KHU VỰC 1

VỊ TRÍ	LOẠI ĐÈN	CÔNG SUẤT	SỐ LƯỢNG
KHU VỰC 1	Downlight	9 W	34
KHU VỰC 1	Đèn treo lớn		1

TỔNG CỘNG: 35

35

THỐNG KÊ BOX ĐIỆN

VỊ TRÍ	CHUNG LOẠI	SỐ LƯỢNG
KHU VỰC 1	Hộp nối 1 đường PVC	14
KHU VỰC 1	Hộp nối 2 đường PVC	7
KHU VỰC 1	Hộp nối 2 đường vuông góc PVC	11
KHU VỰC 1	Hộp nối 3 đường PVC	2
KHU VỰC 1	Hộp nối 4 đường PVC	1


TỔNG CỘNG: 35

THỐNG KÊ ỐNG DẪN

VỊ TRÍ	ĐƯỜNG KÍNH	CHIỀU DÀI (m)
KHU VỰC 1	25 mm	69

TỔNG CỘNG: 73

69


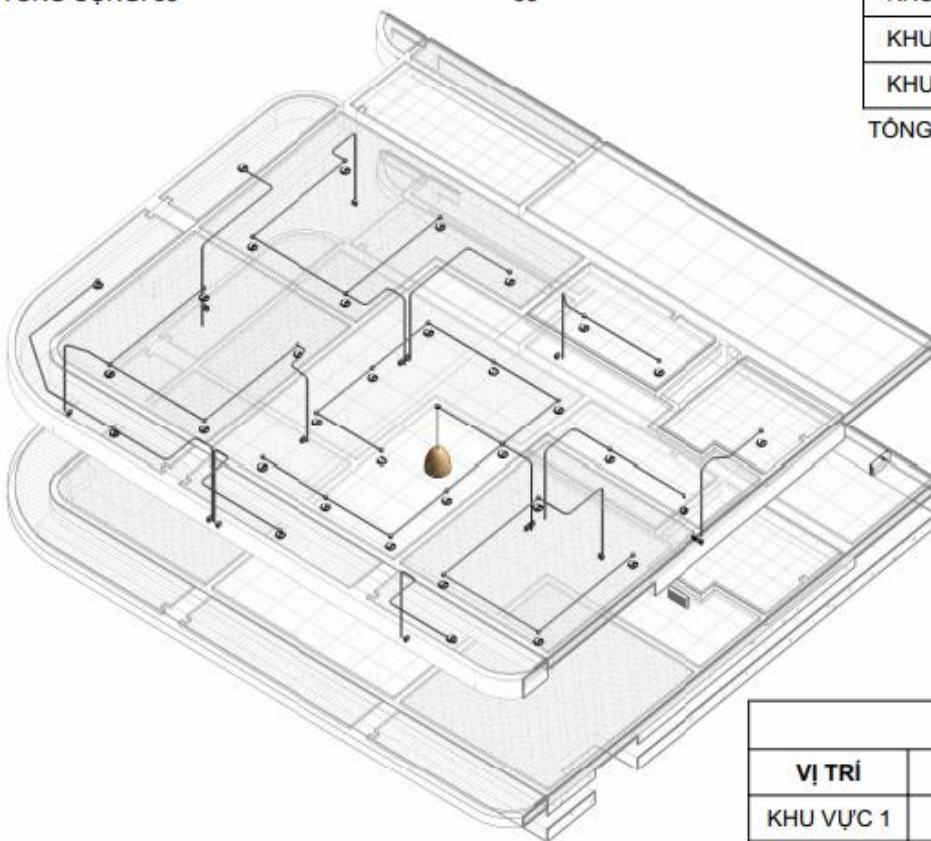






1 3D CHI TIẾT ĐIỆN KHU VỰC 1

THỐNG KÊ CÔNG TẮC

VỊ TRÍ	CHUNG LOẠI	SỐ LƯỢNG	CHIỀU CAO
KHU VỰC 1	Công tắc ba 1 chiều 16A-220V	1	1250
KHU VỰC 1	Công tắc đôi 1 chiều 16A-220V	4	1250
KHU VỰC 1	Công tắc đôi xoay chiều 16A-220V	4	1250
KHU VỰC 1	Công tắc đơn 1 chiều 16A-220V	4	1250
KHU VỰC 1	Công tắc đơn xoay chiều 16A-220V	2	1250

TỔNG CỘNG: 15

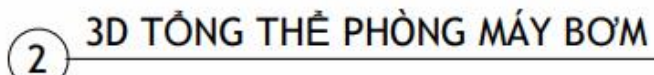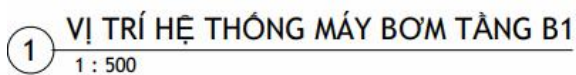

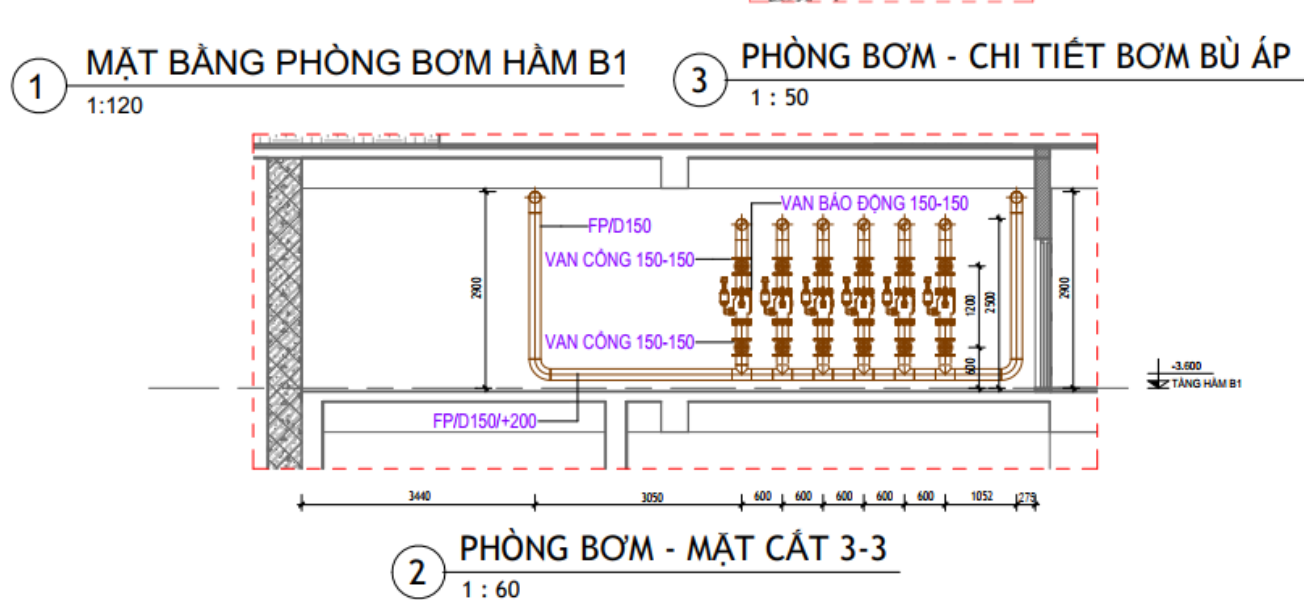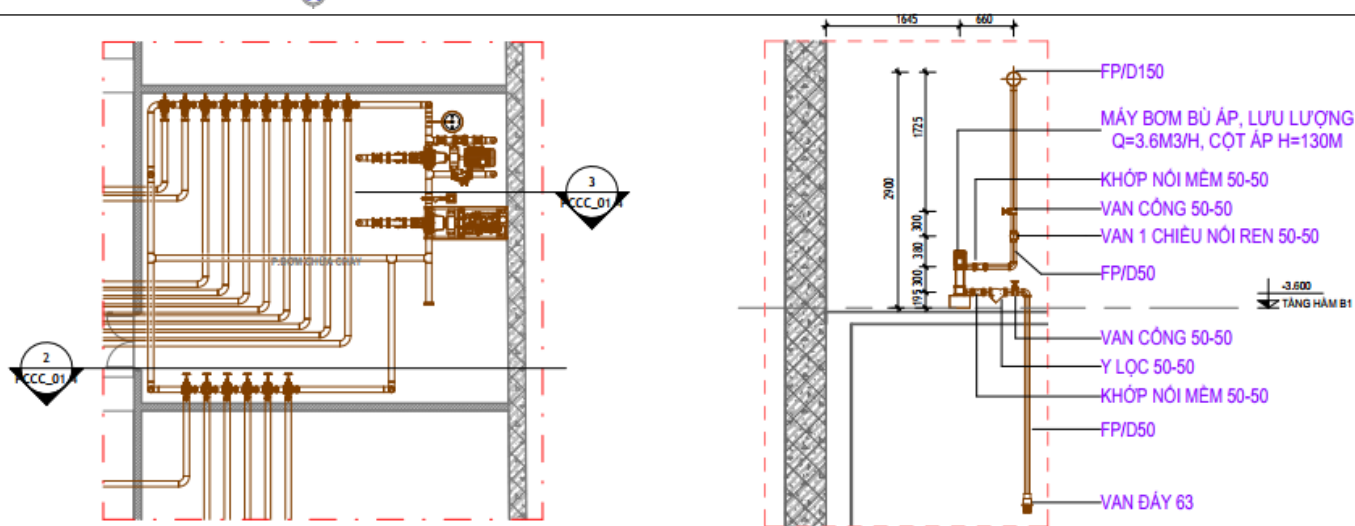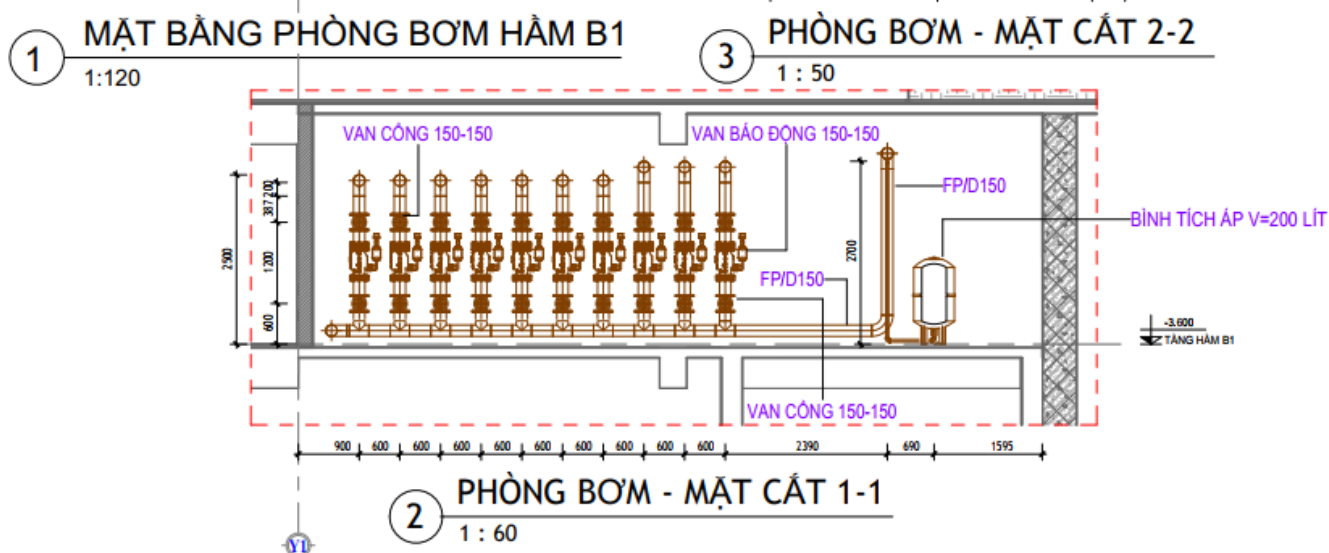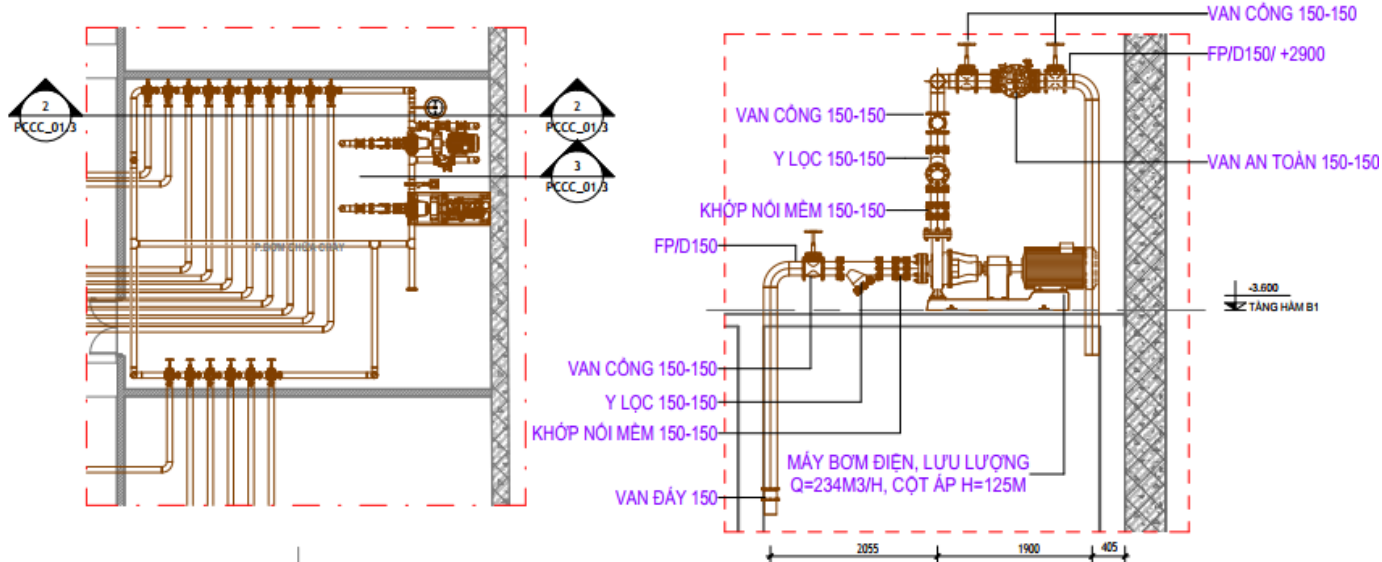

TRÊN ĐÂY LÀ
SỐ ÍT SẢN PHẨM
TIÊU BIỂU

CẦN CHI TIẾT THÊM XIN LIÊN HỆ

CÔNG TY TNHH TƯ VẤN VÀ THƯƠNG MẠI
MIỀN TRUNG

77 THANH NIÊN, PHƯỜNG QUY NHƠN NAM, TỈNH GIA LAI

0913620768 - GIÁM ĐỐC CÔNG TY